


事業所内施設配置図

 

特記事項

Blank area for special notes or remarks.